
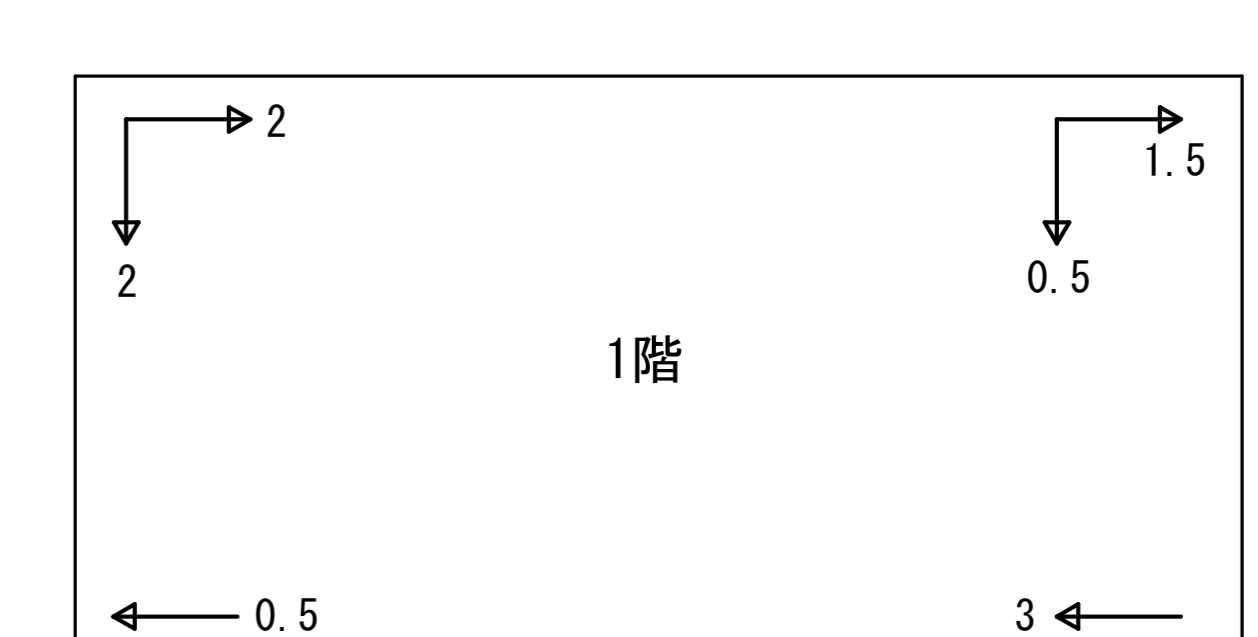
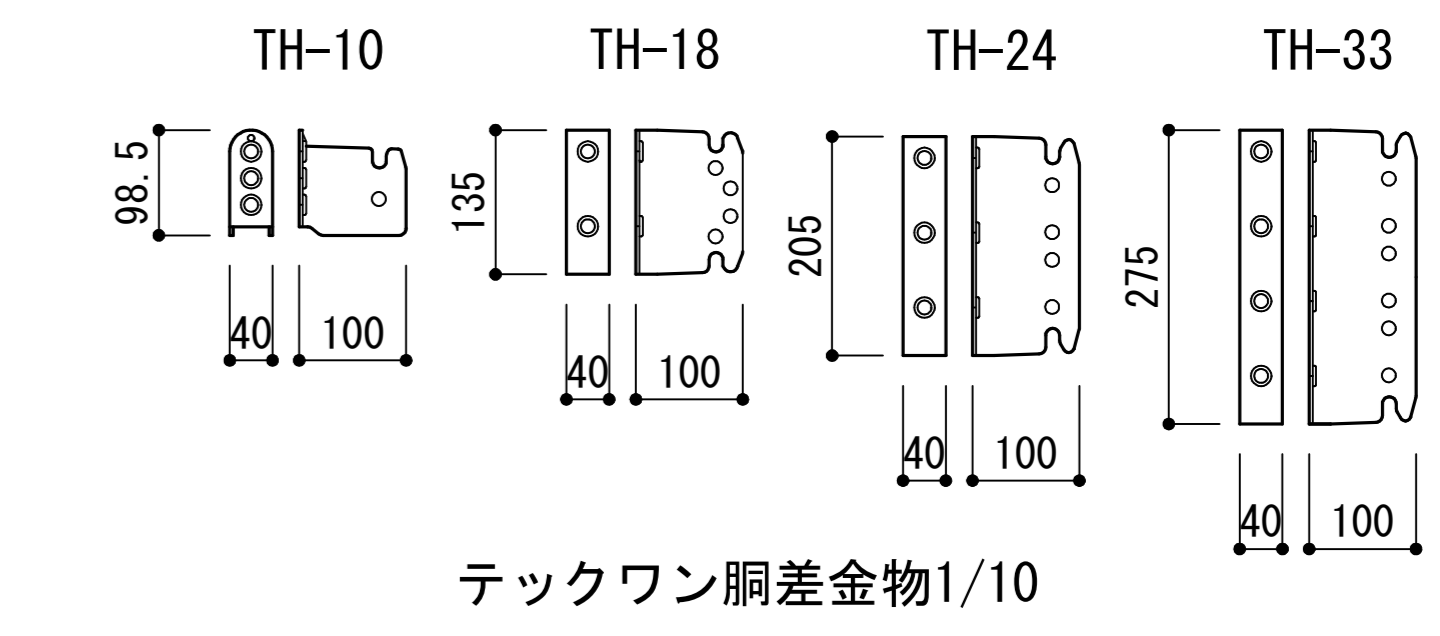
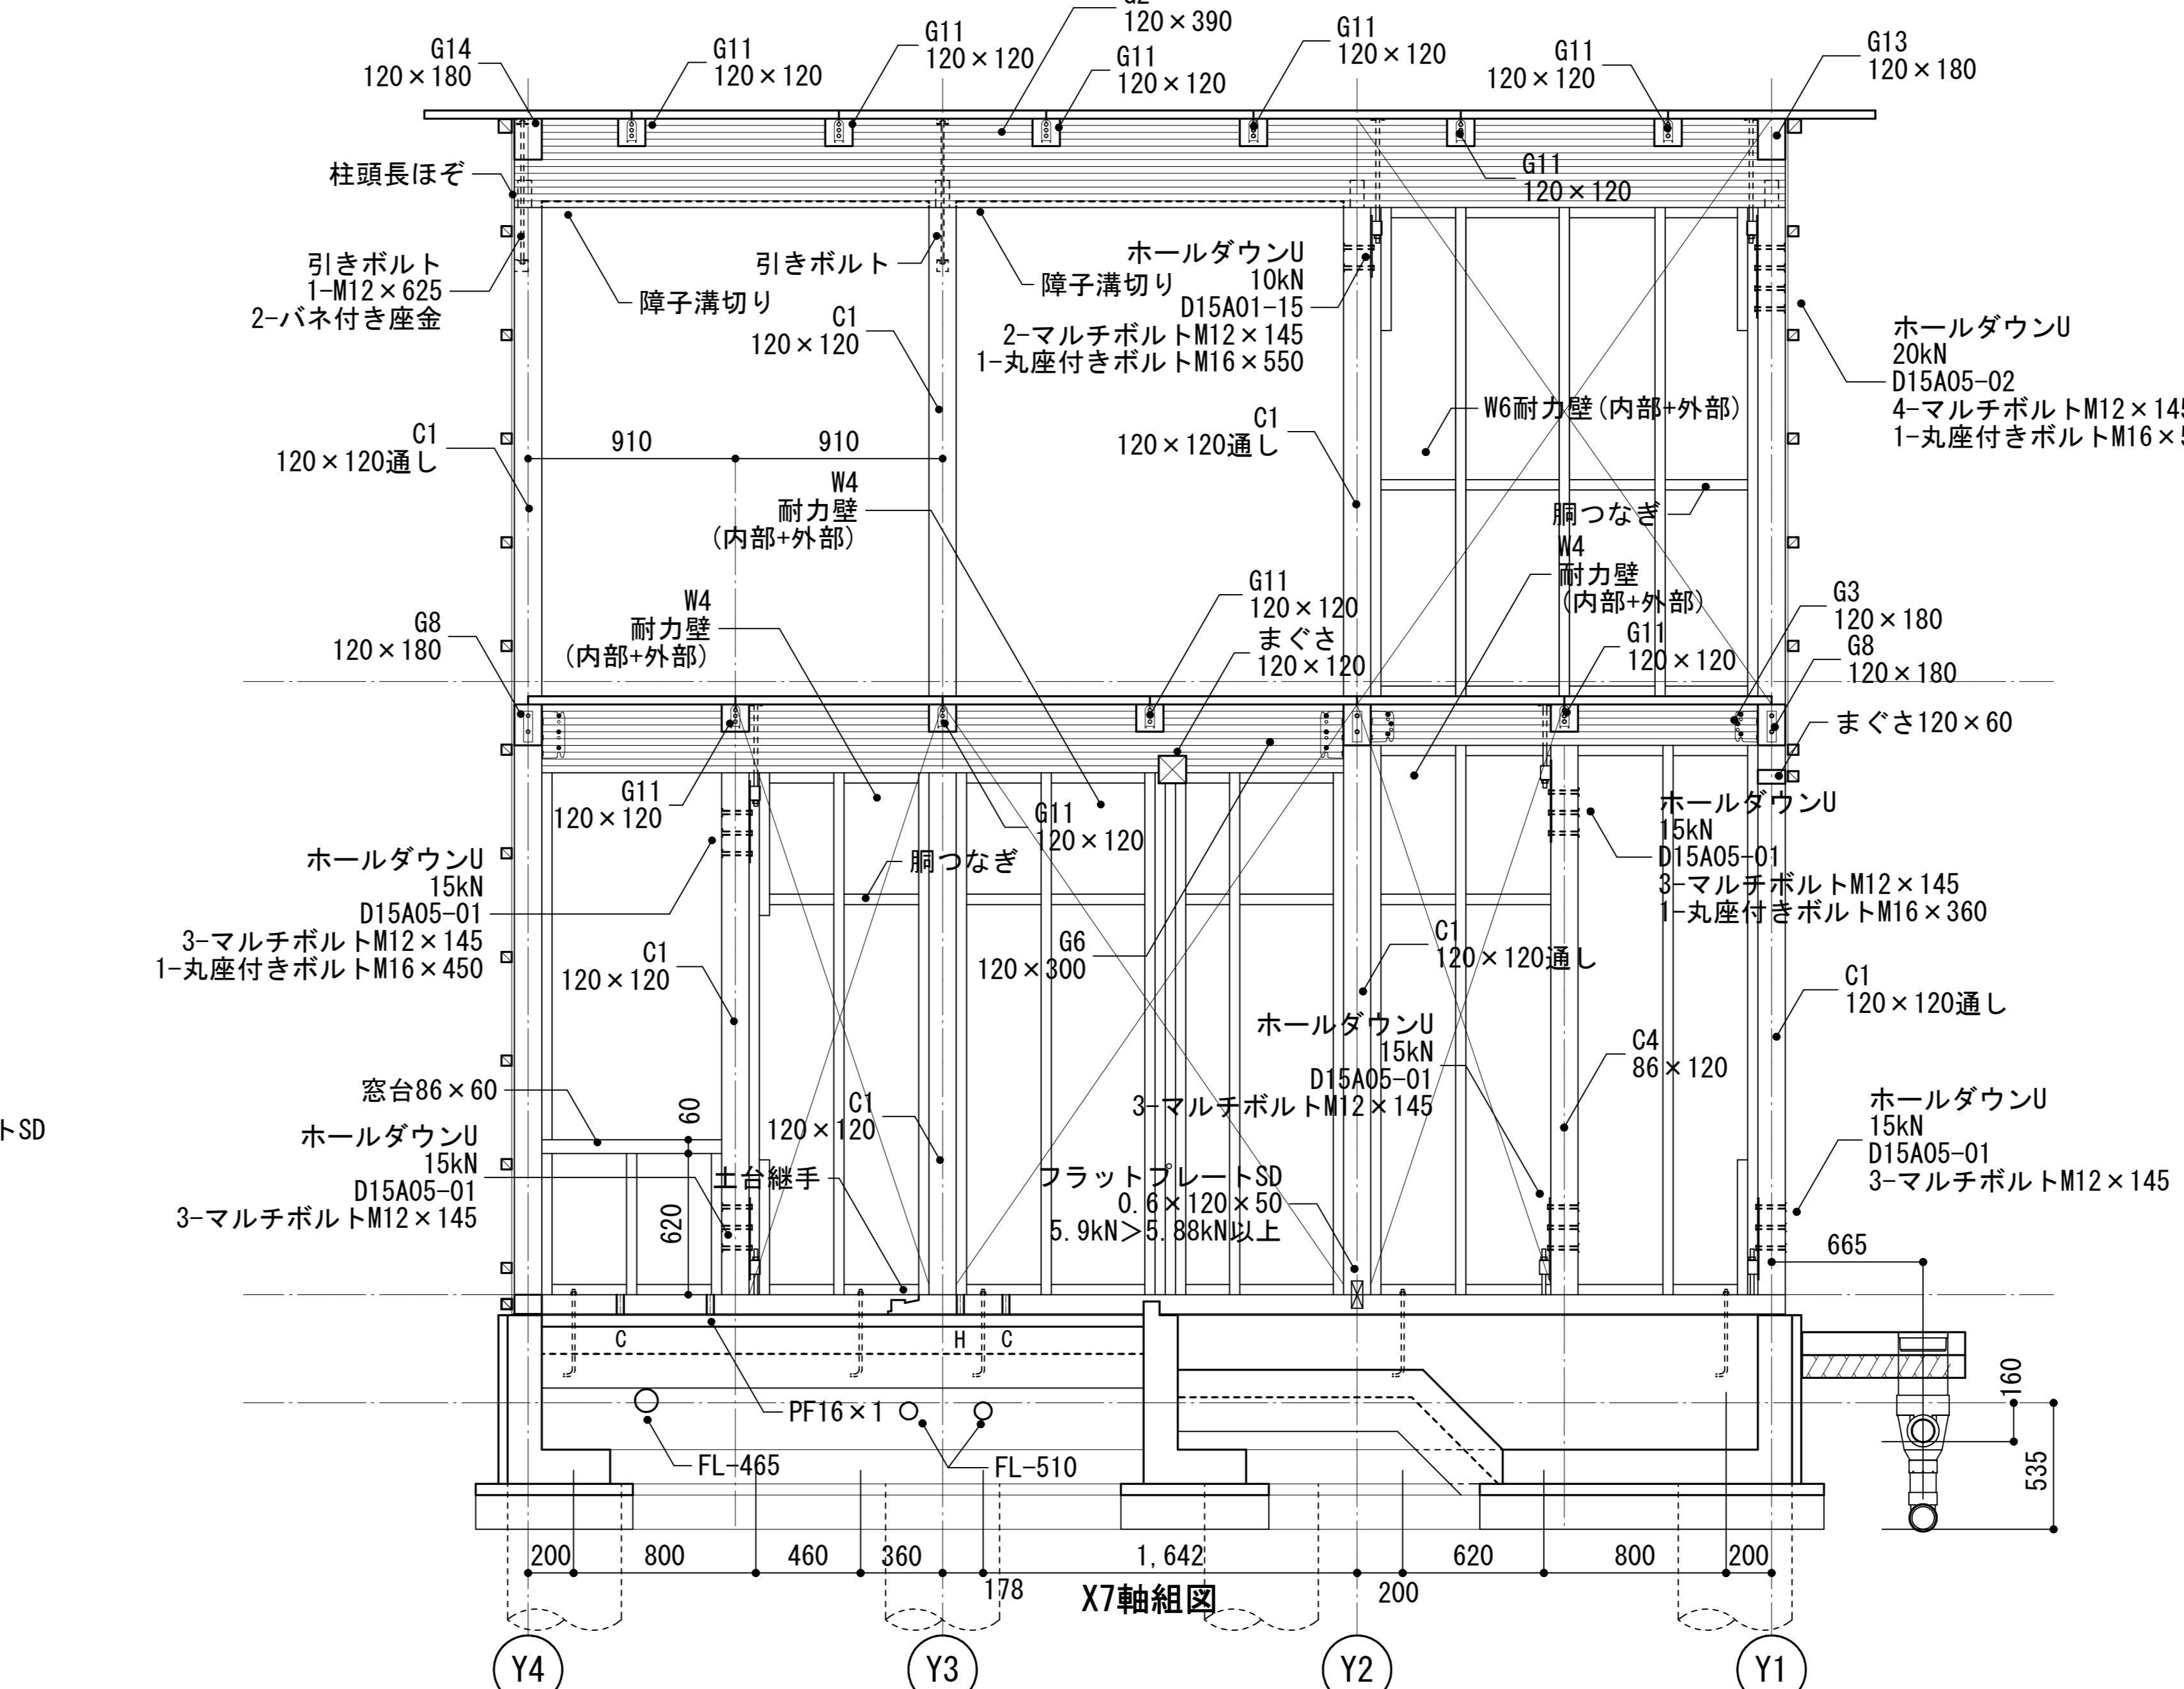
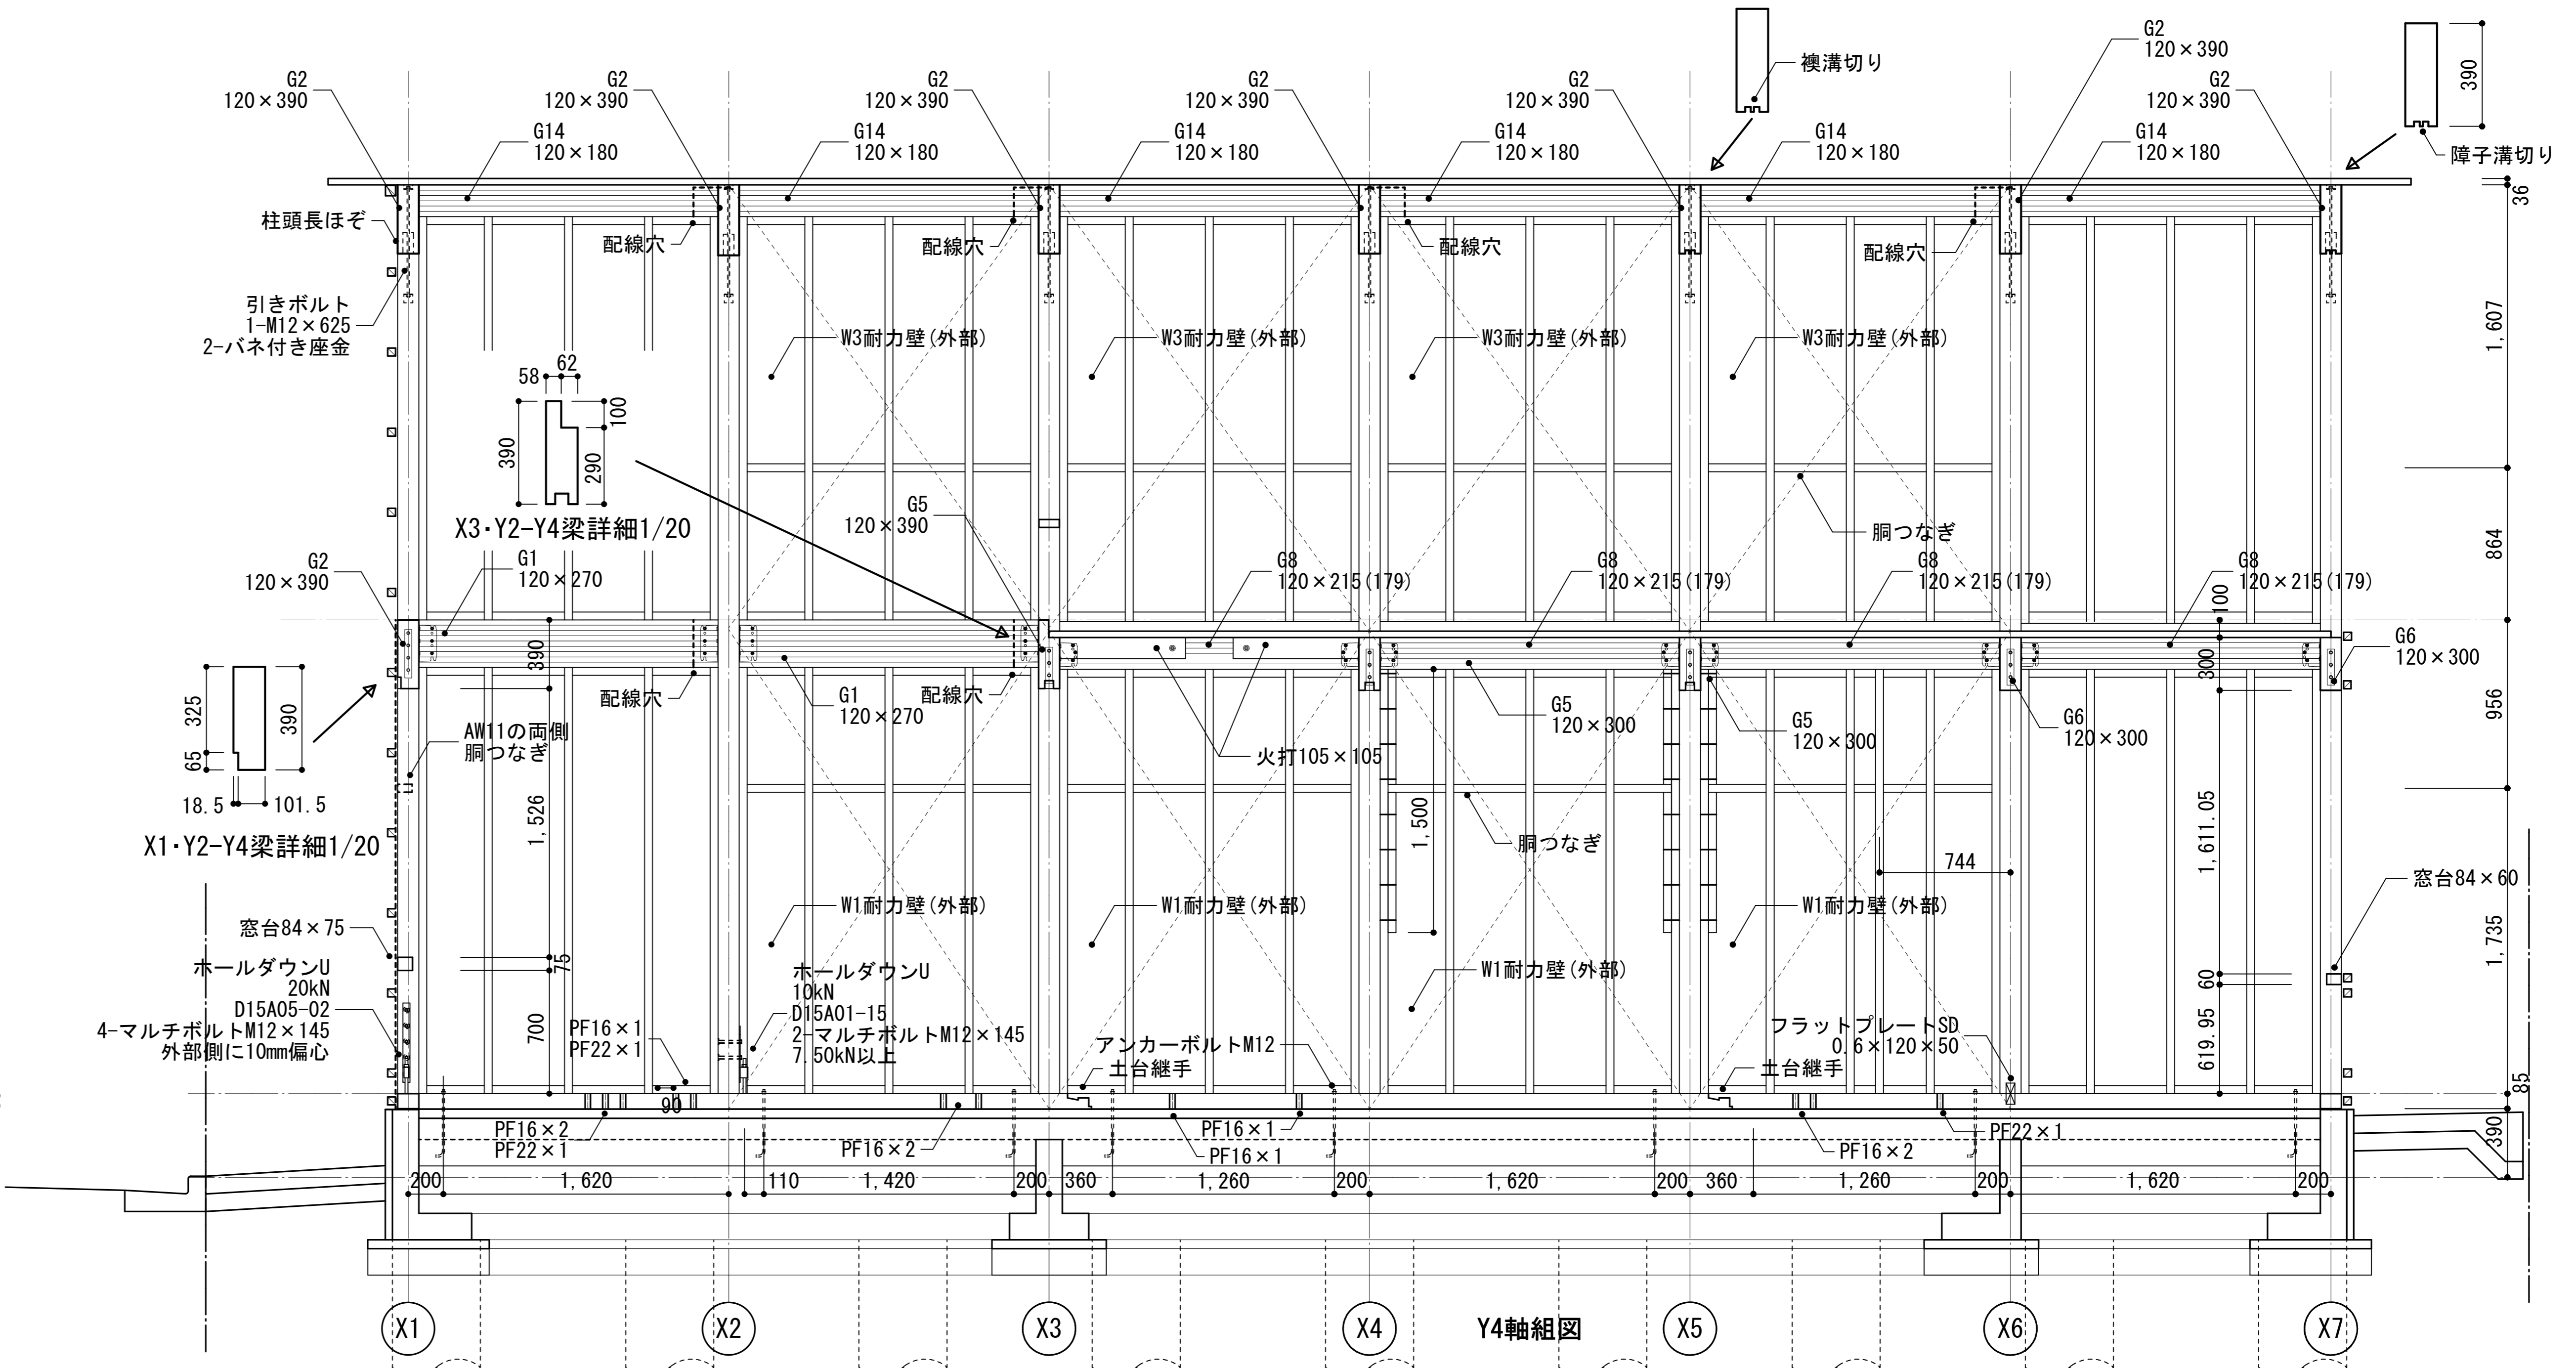
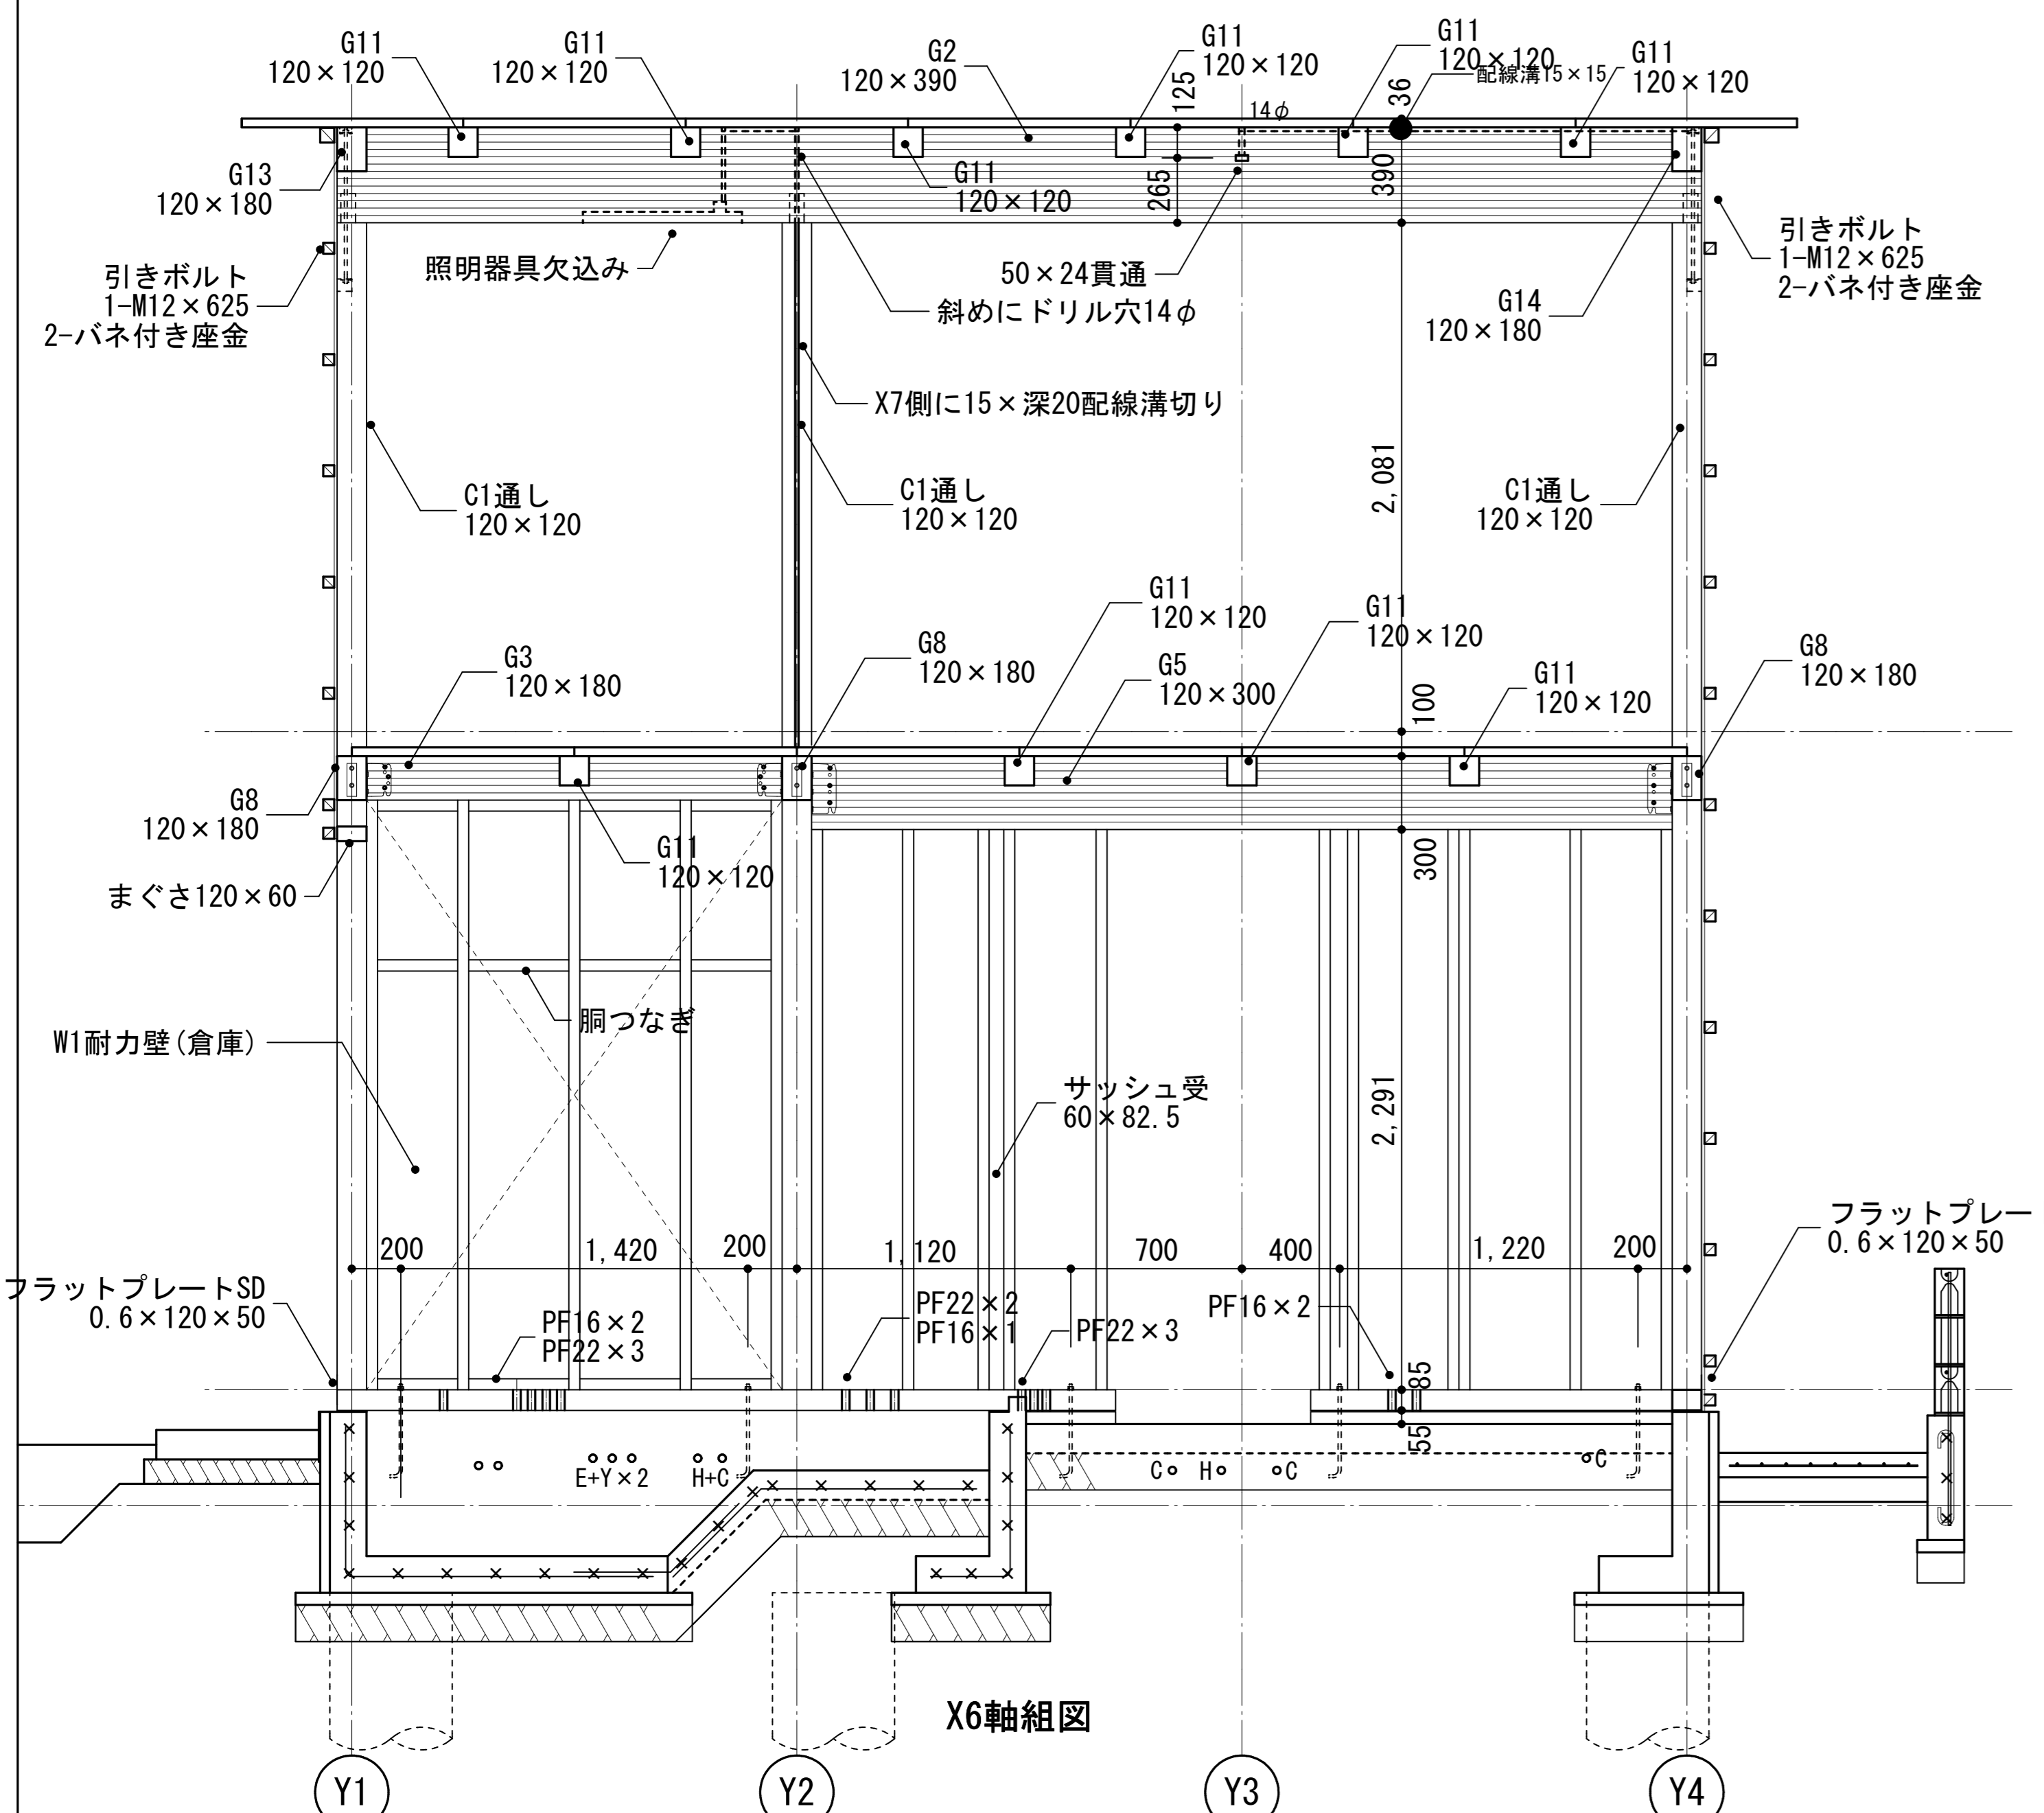


※土台・柱・梁・見え掛かりパネルはシッケンズ塗装

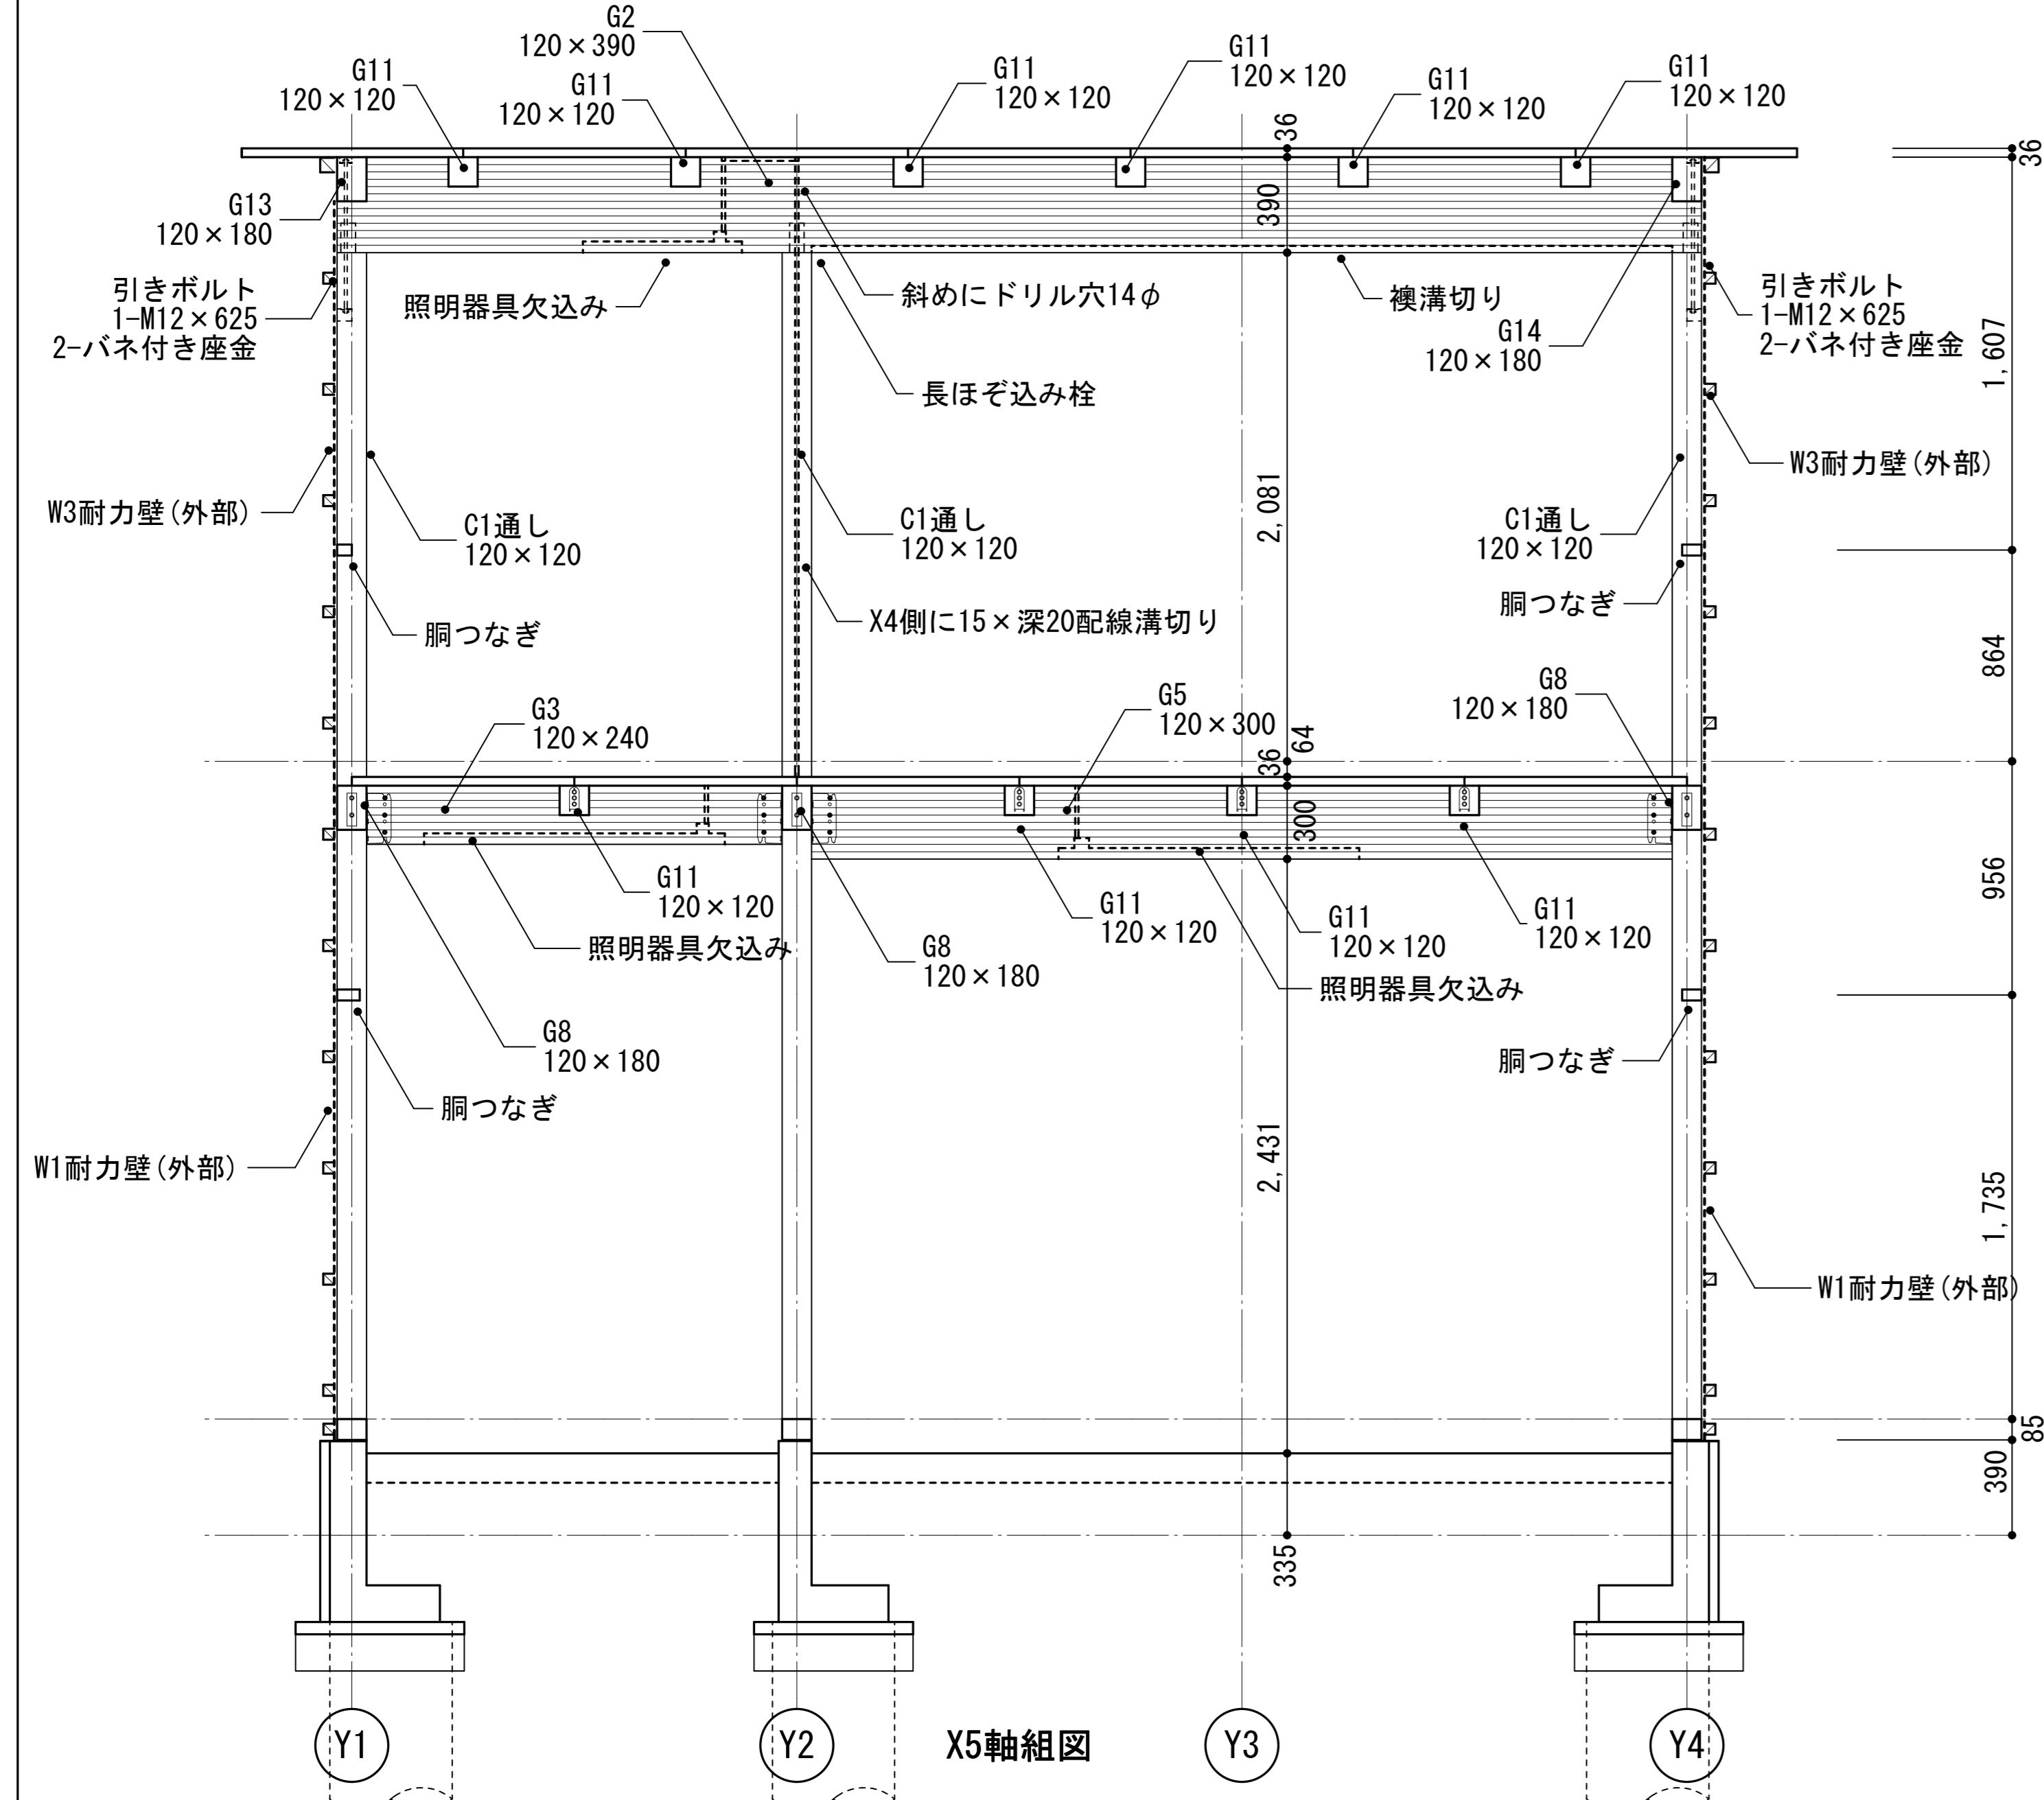

軸組の傾き測量 2019/01/07

設計年月日	2017.10.02	図面作成	2018.10.31	ピン金物・アンカーボルト
	2018.05.21	梁成修正	2019.01.29	間柱修正
	05.21	取替修正	05.05	竣工

工事名	長村邸新築工事	図面名	軸組図-2	縮尺	A1 1/10・20・30 A3 1/20・40・60
		X5・X6・X7・Y4軸組図			

- Architect Office -	一級建築士事務所 石川県知事登録第12879号	Yoshiura Architects Office Co., Ltd	No.
Stray Sheep	長村寛行	(有)吉村建築設計室 吉村重紀	43
	〒920-0847 石川県金沢市堀川町24-2	一級建築士第170789号	
	076-282-8712 Tontana@stray.incl.ne.jp	構造設計一級建築士第3802号	